

04009753112990008

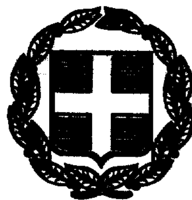

ΕΦΗΜΕΡΙΣ ΤΗΣ ΚΥΒΕΡΝΗΣΕΩΣ

ΤΗΣ ΕΛΛΗΝΙΚΗΣ ΔΗΜΟΚΡΑΤΙΑΣ

ΤΕΥΧΟΣ ΤΕΤΑΡΤΟ — Αρ. Φύλλου 975

31 Δεκεμβρίου 1999

ΠΕΡΙΕΧΟΜΕΝΑ

ΑΠΟΦΑΣΕΙΣ

ΑΝΑΚΟΙΝΩΣΕΙΣ

ΑΠΟΦΑΣΕΙΣ

Αριθ. 1115207/12072/Β0010 (1)

Επικύρωση έκθεσης καθορισμού ορίων αιγιαλού-παραλίας στην περιοχή ΑΣΠΡΗΣ ΠΟΥΝΤΑΣ Νήσου ΛΕΡΟΥ Δήμου ΛΕΡΟΥ

Ο ΥΠΟΥΡΓΟΣ ΟΙΚΟΝΟΜΙΚΩΝ

Έχοντας υπόψη:

1. Τις διατάξεις του Ν. 3200/55 «περί διοικητικής αποκεντρώσεως» όπως αυτές τροποποιήθηκαν και ισχύουν σήμερα με τα Ν.Δ. 532/70. Β.Δ. 704/70, Β.Δ. 192/72, Π.Δ. 347/86, Ν. 2026/92 και Π.Δ. 97/93.

2. Τις διατάξεις του ΚΔ 132/1929 «περί Κτηματολογικού Κανονισμού Δωδεκανήσου» που διατηρήθηκε σε ισχύ με το άρθρο 8 Ν. 510/1947.

3. Τις διατάξεις των άρθρων 1 μέχρι και 7 του Α.Ν. 2344/40 «περί αιγιαλού και παραλίας» όπως έχουν τροποποιηθεί και συμπληρωθεί μεταγενέστερα με τις διατάξεις: α) του άρθρου 13 του Ν. 1078/1980 και β) του άρθρου 23 του Ν. 1337/1983.

4. Τις διατάξεις του Ν.Δ. 439/70 «περί συμπληρώσεως των διατάξεων περί αιγιαλού».

5. Τις διατάξεις του άρθρου 20 Ν. 719/77 «περί τρόπου σύνταξης τοπογραφικών - υψομετρικών διαγραμμάτων από ιδιώτες μηχανικούς κ.λπ.».

6. Τις διατάξεις του άρθρου 100 ΠΔ 284/88 «περί συγκροτήσεως μεταξύ άλλων και της επιτροπής καθορισμού ορίων αιγιαλού και θέσεων αμμοληψίας».

7. Το Δ 3090/646/1976 έγγραφο του Υπουργείου Οικονομικών «περί του στη Δωδεκάνησο ορίου αιγιαλού» σε συνδυασμό με τις 325/71 και 203/71 γνωμοδοτήσεις του Ν. Σ. Κ.

8. Την υπ' αριθμό 1078204/927/0006 Α/6-8-1992 κοινή Υπουργική Απόφαση των Υπουργών Προεδρίας και Οικονομικών, με την οποία διατηρείται σε ισχύ η Επιτροπή Καθορισμού ορίων αιγιαλού και θέσεων αμμοληψίας και συγκροτήθηκε με την 1034615/830/0006 Α/12-3-1998 απόφαση μας.

9. Τις διατάξεις του άρθρου 19 παράγραφος 5 ΑΝ 2344/95, του άρθρου 52 παράγραφος 6 Ν. 2218/94. του άρθρου 4 παράγραφος 7 του Ν. 2240/94. δυνάμει των οποίων αρμοδιότητες του Υπουργείου Οικονομικών που είχαν μεταβιβασθεί στους Νομάρχες, ανήκουν στον Περιφερειακό Διευθυντή, σε συνδυασμό με αυτές του άρθρου 14 παράγραφος 2 του Ν. 2399/96 με τις οποίες προβλέπεται η κατάργηση των θέσεων των Περιφερειακών Διευθυντών, οι αρμοδιότητες πλέον του οποίου περιήλθαν στον Γενικό Γραμματέα της Περιφέρειας και ασκούνται από τον αναπληρωτή Περιφερειακό Διευθυντή.

10. Τις διατάξεις του τέταρτου εδαφίου της παραγράφου 2 του άρθρου 1 και της παραγράφου 6 του ιδίου άρθρου του Ν. 2503/97 «Διοίκηση, οργάνωση, στελέχωση της Περιφέρειας, ρύθμιση θεμάτων για την τοπική Αυτοδιοίκηση και άλλες διατάξεις (ΦΕΚ 107/Α), σύμφωνα με τις οποίες οι περιφερειακές Υπηρεσίες του Υπουργείου Οικονομικών, που συγκροτούσαν την ενιαία οργανική μονάδα της περιφέρειας, ούτε καταργήθηκαν, αλλά αποτελούν από 1-9-1997, Υπηρεσίες του Υπουργείου Οικονομικών.

11. Την 1087903/1481/0006 Β/28-8-1997 απόφαση Υπουργού Οικονομικών «περί μεταβίβασης αρμοδιοτήτων του Υπουργού Οικονόμων στους Προϊσταμένους των Περιφερειακών Υπηρεσιών του Υπουργείου Οικονομικών, πλην Γ.Λ.Κ. και ΓΧ.Κ.».

12. Την από 7-7-1999 έκθεση της κατά το άρθρο 100 Π.Δ. 284/88 αρμόδιας Επιτροπής καθορισμού ορίων αιγιαλού και παραλίας για τον καθορισμό ορίων αιγιαλού, στην περιοχή ΑΣΠΡΗ ΠΟΥΝΤΑ Νήσου ΛΕΡΟΥ επισπεύδοντος ΔΗΜΟΥ ΛΕΡΟΥ.

13. Το από ΜΑΡΤΙΟΣ 1999 τοπογραφικό - υψομετρικό διάγραμμα, κλίμακας 1:500 αποτελούμενο από μία πινακίδα, που συντάχθηκε από τον Αγρονόμο Τοπογράφο - Πολιτικό Μηχανικό Χαράλαμπο Βαξεβανέρη στο οποίο εμφανίζεται η περιοχή ΑΣΠΡΗΣ ΠΟΥΝΤΑΣ Νήσου ΛΕΡΟΥ και το οποίο θεωρήθηκε ως προς την ακρίβεια της αποτύπωσης στις 6-5-1999 από τις Τεχνικές Υπηρεσίες Δήμων και Κοινοτήτων Νομού Δωδεκανήσου.

14. Στο Τοπογραφικό αυτό χαράχθηκε με κόκκινη συνεχόμενη πολυγωνική γραμμή η οριογραμμή του αιγιαλού με στοιχεία Ρ1, Ρ2, Ρ3, Ρ4,......Ρ18, Ρ19.

15. Το με αριθμό Φ. 544.5/708/99/Σ 1350/27-9-1999 έγγραφο του Γενικού Επιτελείου Ναυτικού με το οποίο συμφωνεί με τα καθορισθέντα από την Επιτροπή όρια, αποφασίζουμε:

Επικυρώνουμε την από 7-7-1999 έκθεση της κατά το άρθρο 100 Π.Δ. 284/88 αρμοδίας Επιτροπής περί χάραξης των ορίων αιγιαλού στην παραλιακή περιοχή ΑΣΠΡΗΣ ΠΟΥΝΤΑΣ Νήσου ΛΕΡΟΥ, καθώς επίσης και το από ΜΑΡΤΙΟΣ του 1999, σχετικό με την χάραξη, τοπογραφικό-υψομετρικό διάγραμμα, κλίμακας 1:500 σε μία πινακίδα, το οποίο συντάχθηκε από τον Αγρονόμο Τοπογράφο - Πολιτικό Μηχανικό Χαράλαμπο Βαξεβανέρη και το οποίο θεωρήθηκε ως προς την ακρίβεια της αποτύπωσης στις 6-5-1999 από τις Τεχνικές Υπηρεσίες Δήμων και Κοινοτήτων Νομού Δωδεκανήσου.

Στο τοπογραφικό αυτό διάγραμμα, χαράχθηκε από την εν λόγω επιτροπή, όπως πιο πάνω αναφέρεται, η οριογραμμή του αιγιαλού με κόκκινη συνεχόμενη πολυγωνική γραμμή με στοιχεία (Ρ1, Ρ2, Ρ3, Ρ4, ..., Ρ18, Ρ19), με εξάρτηση των κορυφών αυτής που έχουν εξαρτηθεί από συντεταγμένες του κρατικό τριγωνομετρικό δίκτυο όπως αυτές εμφανίζονται στον σχετικό πίνακα επί του τοπογραφικού-υψομετρικού διαγράμματος, κλίμακας 1:500 που συντάχθηκε από τον Αγρονόμο - Πολιτικό Μηχανικό στο ίδιο τοπογραφικό διάγραμμα.

Οριογραμμή παραλίας δεν χαράχθηκε διότι το όριο του αιγιαλού τέμνει τα προς την θάλασσα όρια των ιδιοκτησιών, σύμφωνα με τις διατάξεις του άρθρου 3 ΚΔ 132/1929.

Ο καθορισμός αυτός γίνεται για πρώτη φορά στην συγκεκριμένη περιοχή και προς εξυπηρέτηση των σκοπών των διατάξεων του άρθρου 1 του Ν.Δ. 439/70 σε συνδυασμό με τις οδηγίες του Υπουργείου Οικονομικών ως η Δ. 3090/646/1976 διαταγή του.

Η παρούσα απόφαση μαζί με την έκθεση και το τοπογραφικό διάγραμμα να δημοσιευθούν στην Εφημερίδα της Κυβερνήσεως.

Αθήνα, 22 Δεκεμβρίου 1999

Με εντολή Υπουργού
Ο Γεν. Δ/ντής Δημόσιας Περ. και Εθν. Κληρ/των
ΠΑΝΑΓΙΩΤΗΣ ΠΙΛΑΤΗΣ

ΕΚΘΕΣΗ ΕΠΙΤΡΟΠΗΣ ΚΑΘΟΡΙΣΜΟΥ
ΤΩΝ ΟΡΙΩΝ ΑΙΓΙΑΛΟΥ - ΠΑΡΑΛΙΑΣ
αρθρ. 74 Π.Δ. 284/88

Για τον καθορισμό για πρώτη φορά των οριογραμμών αιγιαλού και παραλίας στη θέση Άσπρη Πούντα του Δήμου ΛΕΡΟΥ νήσου ΛΕΡΟΥ.

Στην Λέρο σήμερα 7-7-1999 οι υπογεγραμμένοι:

1. ΤΙΜ. Ν. ΠΑΠΑΔΟΠΟΥΛΟΣ, Προϊστάμενος ΔΟΥ ΛΕΡΟΥ, ως Πρόεδρος.

2. ΑΡΙΣΤΟΤΕΛΗΣ ΣΑΛΒΑΝΟΣ, Πλωτάρχης Λ.Σ. Λιμενάρχης Λέρου, ως μέλος.

3. ΝΙΚΟΛΑΟΣ ΖΕΡΒΟΣ, Τοπογράφος Μηχ. Επαρχείου Καλύμνου.

που αποτελούν την επιτροπή καθορισμού των ορίων του αιγιαλού και της παραλίας σύμφωνα με το άρθρο 100 του Π. Δ. 284/88 και της υπ' αριθ. Ο.Ε. απόφασης της Νομαρχίας Δωδεκανήσου (παρ. 1 αρθρ.63 του Π.Δ. 284/88), που συγκλήθηκε με την με αριθμ. εντολή του Προέδρου της, μεταβήκαμε επιτόπου στην προαναφερόμενη περιοχή και έχοντας υπόψη:

1. Την αίτηση με την οποία ζητείται ο καθορισμός των ορίων του αιγιαλού και της παραλίας στην ανωτέρω περιοχή.

2. Το υπό του Χ. ΒΑΞΕΒΑΝΕΡΗ, ΑΓΡ/ΜΟΥ ΤΟΠ/ΦΟΥ ΜΗΧΑΝΙΚΟΥ, συνταχθέν τοπογραφικό και υψομετρικό διάγραμμα με ημερομηνία 29/3/99 σε μία (1) πινακίδα και κλίμακα 1:500, ελεγμένο για την ακρίβεια της αποτύπωσης από τον Τ.Υ.Δ.Κ. στις 6.5.1999 όπως ορίζει το άρθρο 20 του Ν.719/77.

3. Τις διατάξεις του Ν.1337/83 και του Α.Ν.2344/40 όπως αυτός τροποποιήθηκε καθώς και τη σχετική με αυτόν Δικαστηριακή και Διοικητική Νομολογία.

4. Την από την επιτόπια μετάβαση σχηματισθείσα αντίληψη για το πλάτος της βρεχόμενης ζώνης της ξηράς και τη μορφολογία του εδάφους της ακτής αποτελούμενης εν μέρει από αμμώδεις και εν μέρει από βραχώδεις εκτάσεις αποφασίζει:

Καθορίζει επί του ως άνω τοπογραφικού διαγράμματος:

Την οριογραμμή του αιγιαλού με κόκκινη συνεχή πολυγωνική γραμμή με κορυφές: Ρ1, Ρ2, Ρ3, Ρ4, Ρ5, Ρ6, Ρ7, Ρ8, Ρ9, Ρ10, Ρ11, Ρ12, Ρ13, Ρ14, Ρ15, Ρ16, Ρ17, Ρ18, Ρ19.

Οι εξασφαλίσεις των ως άνω κορυφών έγιναν από τα ορισθέντα στην περιοχή σταθερά σημεία Σ1, Σ2, Σ3, Σ4, Σ5, Σ7 καθώς και από άλλα προϋπάρχοντα σταθερά σημεία στη περιοχή.

Η Επιτροπή

Ο Πρόεδρος	Τα μέλη
ΤΙΜ. Ν. ΠΑΠΑΔΟΠΟΥΛΟΣ	ΑΡΙΣΤΟΤ. ΣΑΛΒΑΝΟΣ
	ΝΙΚΟΛΑΟΣ ΖΕΡΒΟΣ


ΙΔΙΟΚΤΗΣΙΑ ΔΙΑΜΑΝΤΑΡΑ

ΙΔΙΟΚΤΗΣΙΑ ΚΟΚΚΙΝΗ


ΧΩΜΑΤΟΔΡΟΜΟΣ

ΟΡΙΟ ΒΛΑΣΤΗΣΗΣ

ΘΑΛΑΣΣΑ

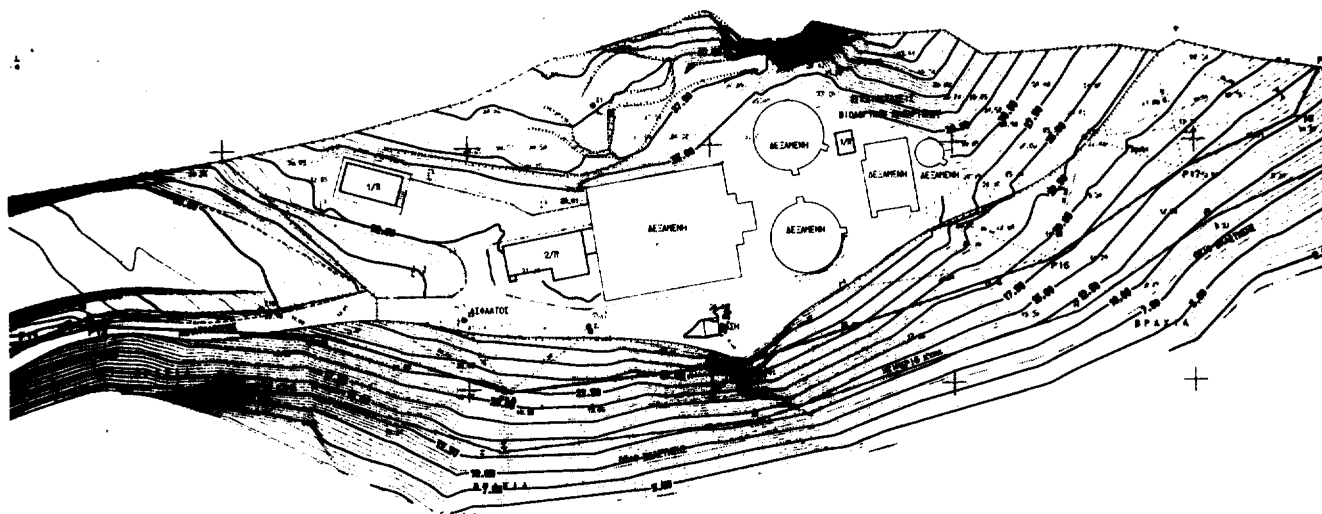

1/Π
2/Π
ΔΕΞΑΜΕΝΗ
ΔΕΞΑΜΕΝΗ
1/Π
ΔΕΞΑΜΕΝΗ
ΔΕΞΑΜΕΝΗ
ΔΕΞΑΜΕΝΗ
ΘΑΛΑΣΣΑ

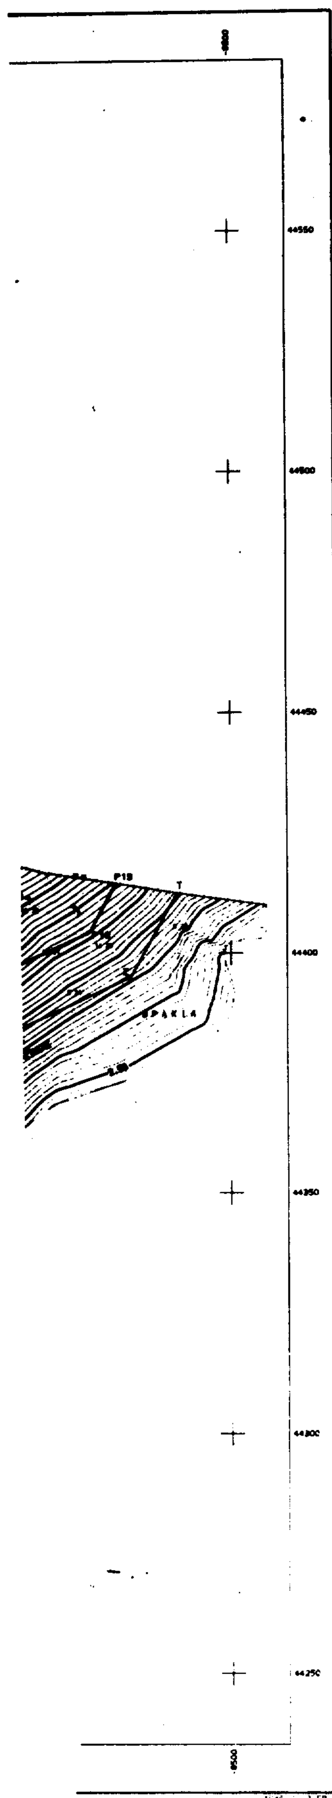

ΠΙΝΑΚΑΣ ΣΥΝΤΕΤΑΓΜΕΝΩΝ ΣΤΑΘΕΡΩΝ ΣΗΜΕΙΩΝ

α/α	- Χ -	- Φ -
Σ1	-8572.476	44400.642
Σ2	-8674.957	44361.795
Σ3	-8700.845	44364.528
Σ4	-8863.591	44353.357
Σ5	-8972.372	44316.670
Σ7	-9024.531	44300.317

ΥΠΟΜΝΗΜΑ
ΕΠΙΤΡΟΠΗΣ ΚΑΘΟΡΙΣΜΟΥ ΟΡΙΩΝ ΑΙΓΙΑΛΟΥ - ΠΑΡΑΛΙΑΣ

1. Το τοπογραφικό αυτό συνοδεύει την από ...7-7-1999......... έκθεση της επιτροπής.
2. Οριογραμμή αιγιαλού: P1-P2-P3-P4-P5-P6-P7-P8-P9-P10-P11-P12-P13-P14-P15-P16-P17--P18-P19.
3. Δεν διαπιστώθηκε διάβρωση της ακτής στην θέση αυτή.
4. Δεν έχει γίνει παλαιότερα καθορισμός ορίων αιγιαλού στην ίδια ή την παραπλεύρως περιοχή.
5. Ο αιγιαλός βρίσκεται εκτός των ορίων οικισμού της Νήσου "ΛΕΡΟΥ".
6. ———— Μαύρη γραμμή με στοιχεία Α,Β,Γ,....,Ρ,Σ,Τ είναι το μέγιστο χειμέριο κύμα.
7. ———— Κόκκινη γραμμή με στοιχεία P1,P2,P3,...,P17,P18, P19 είναι η γραμμή αιγιαλού.
8. Η καθορισθείσα οριογραμμή αιγιαλού αποτελεί το όριο των μεγίστων πλην συνήθων αναβάσεων του χειμέριου κύματος προσαυξημένου κατά 12 μέτρα, σύμφωνα με τις διατάξεις του άρθρου 3 του Κ.Δ. 132/29 που διατηρήθηκε σε ισχύ δυνάμει του άρθρου 8 του Ν.510/1947.
9. Το τοπογραφικό διάγραμμα έχει συνταχθεί από τον ιδιώτη Τοπογράφο Μηχανικό Βαξεβανέρη Χαράλαμπο και ελέγχθηκε από το Πολεοδομικό Γραφείο Καλύμνου.

Λέρος ...7-7-1999..

Ο ΠΡΟΕΔΡΟΣ

ΤΑ ΜΕΛΗ

ΑΡΙΣΤ... ΣΑΛΑΚΟΣ

ΝΙΚΟΛΑΟΣ ΖΕΡΛΟΣ

ΧΑΡΤΗΣ ΝΗΣΟΥ ΛΕΡΟΥ



ΠΙΝΑΚΑΣ ΣΥΝΤΕΤΑΓΜΕΝΩΝ ΚΟΡΥΦΩΝ ΠΟΛΥΓΩΝΙΚΗΣ ΑΙΓΙΑΛΟΥ

α/α	- Χ -	- Φ -	- S(m) -
P1	-9019.603	44312.446	
P2	-8991.856	44321.244	29.30
P3	-8963.494	44325.209	28.44
P4	-8935.811	44331.618	28.42
P5	-8909.991	44354.015	34.18
P6	-8880.816	44364.658	31.06
P7	-8851.710	44355.630	30.47
P8	-8817.008	44346.091	35.98
P9	-8807.437	44353.329	12.00
P10	-8799.020	44357.548	9.42
P11	-8787.264	44361.668	12.46
P12	-8776.165	44364.467	11.45
P13	-8729.668	44361.650	46.58
P14	-8692.126	44349.233	39.54
P15	-8643.320	44354.553	49.10
P16	-8579.297	44375.469	67.35
P17	-8552.136	44393.891	32.82
P18	-8529.194	44404.386	25.23
P19	-8523.588	44414.526	11.59

ΕΛΛΗΝΙΚΗ ΔΗΜΟΚΡΑΤΙΑ
ΝΟΜΟΣ ΔΩΔΕΚΑΝΗΣΟΥ
ΔΗΜΟΣ ΛΕΡΟΥ

ΚΑΘΟΡΙΣΜΟΣ ΑΙΓΙΑΛΟΥ & ΠΑΡΑΛΙΑΣ ΑΣΠΡΗΣ ΠΟΥΝΤΑΣ ΝΗΣΟΥ ΛΕΡΟΥ

ΑΠΟ ΛΙΜΑΝΙ ΟΙΚ. ΠΑΝΤΕΛΙ
ΕΩΣ ΕΓΚΑΤΑΣΤΑΣΕΙΣ ΒΙΟΛΟΓΙΚΟΥ ΚΑΘΑΡΙΣΜΟΥ

ΚΛΙΜΑΚΑ 1:500
ΙΣΟΔΙΑΣΤΑΣΗ: .50

ΤΟΠΟΓΡΑΦΙΚΟ ΔΙΑΓΡΑΜΜΑ

ΜΕΛΕΤΗΤΗΣ: Χ. ΒΑΞΕΒΑΝΕΡΗΣ ΤΟΠΟΓΡΑΦΟΣ ΜΗΧ.	ΑΡ. ΣΧΕΔΙΟΥ
	ΗΜΕΡΟΜΗΝΙΑ ΜΑΡΤΙΟΣ 1999

Τ.Υ.Δ.Κ.			
	ΕΠΙΒΛΕΨΗ	Ο ΕΠΙΒΛΕΠΩΝ ΜΗΧΑΝΙΚΟΣ	
	ΕΛΕΓΧΟΣ	Ο ΠΡΟΪΣΤΑΜΕΝΟΣ	29/4/99
	ΘΕΩΡΗΣΗ	Ο ΔΙΕΥΘΥΝΤΗΣ	
	ΕΓΚΡΙΣΗ	ΕΓΚΡΙΤΙΚΗ ΑΠΟΦΑΣΗ	

Αριθ. 22/ΔΑΣ/4407 (2)

Άρση αναδάσωσης σε έκταση συνολικού εμβαδού 3,291 τ.μ. στην θέση «Βουνό» Καστοριάς.

Ο ΓΕΝΙΚΟΣ ΠΕΡΙΦΕΡΕΙΑΣ ΔΥΤ. ΜΑΚΕΔΟΝΙΑΣ

Έχοντας υπόψη:

1. Το άρθρο 44 παρ. 3 και το άρθ. 60 του Ν. 998/79 «Περί Προστασίας των δασών κ.λ.π.».

2. Την εγκ. δ/γη 160417/1180/8-7-1980 του Υπ. Γεωργίας.

3. Το από 16-10-1915 Β.Δ. με το οποίο κηρύχθηκε αναδασωτέα η περιοχή του «Βουνού» Καστοριάς.

4. Τις διατάξεις του Ν. 2503/97 «Διοίκηση-Οργάνωση-Στελέχωση Περιφέρειας κ.λ.π.» και την 3045/10-7-98 απόφαση Γ. Γραμ. Περιφέρειας «Παροχή εξουσιοδότησης στον Γεν. Δ/ντη Περιφέρειας'

5. Το με αριθ. 8318/11-8-99 έγγραφο του Δήμου Καστοριάς με το οποίο ζητήται η, άρση της αναδάσωσης σε έκταση εμβαδού 3.291 τ.μ. για την δημιουργία εγκαταστάσεων με τις οποίες θα εξυπηρετηθεί η αξιοποίηση του σπηλαίου «Δράκου».

6. Την από 22-10-99 έκθεση της Δασολόγου Κωστακοπούλου Στυλιανής.

7. Το με αριθμό 37832/25-11-99 έγγραφο του Εθνικού Τυπογραφείου.

8. Την σύμφωνη γνώμη του Δ/ντή Δασών Καστοριάς αποφασίζουμε:

Την άρση της αναδάσωσης σε μη συνεχόμενη έκταση στο Βουνό Καστοριάς συνολικού εμβαδού 3.291 τ.μ. για τους λόγους που αναφέρονται ανωτέρω και στην έκθεση.

Τα τμήματα της ανωτέρω έκτασης φαίνονται στο συνημμένο απόσπασμα χάρτου με τα στοιχεία 1, 2 και 3.

Η απόφαση αυτή να δημοσιευθεί στην εφημερίδα της Κυβερνήσεως.

Καστοριά, 6 Δεκεμβρίου 1999

Ο Γεν. Δ/ντής Περιφέρειας Δυτ. Μακεδονίας

ΧΡΗΣΤΟΣ ΝΑΤΟΣ

ΚΑΣΤΟΡΙΑ

Γκορίτσα

Μονή Μ...

Άγιος Νικόλαος

Περιοχή 1 Εμβ.=881,00m2

Περιοχή 3 Εμβ.=1.183,00m2

Περιοχή 2 Εμβ.=1237,00m2

ΕΘΝΙΚΟ ΤΥΠΟΓΡΑΦΕΙΟ
Για τεχνικούς λόγους στο σχεδιάγραμμα έγινε σμίκρυνση κατά ποσοστό 77 %

Απόσπασμα χάρτου
περιοχής Καστοριάς

■ Θέσεις άρσης της αναδάσωσης

Η συντάκτρια

Κωστακοπούλου Στυλιανή
Δασολόγος

ΘΕΩΡΗΘΗΚΕ
Καστοριά 22-10-1999
Ο Δ/ντης Δασών

ΕΛΛΗΝΙΚΗ ΔΗΜΟΚΡΑΤΙΑ
ΠΕΡΙΦΕΡΕΙΑ ΔΥΤΙΚΗΣ ΜΑΚΕΔΟΝΙΑΣ

Κων/νος

ΑΝΑΚΟΙΝΩΣΕΙΣ

Αριθ. 2222/1324 (3)

Ειδοποίηση για συμπληρωματική παρακατάθεση αποζημίωσης από αναγκαστική απαλ/ση στον Νομό Χανίων.

ΟΠΡΟΪΣΤΑΜΕΝΟΣ ΤΗΣ ΚΤΗΜΑΤΙΚΗΣ ΥΠΗΡΕΣΙΑΣ ΧΑΝΙΩΝ

1. Σύμφωνα με τις διατάξεις των άρθρων 7 και 8 του Ν.Δ. 797/1971 «περί αναγκαστικών απαλ/σεων», πληροφορούμε όλους όσους: α) έχουν δικαιώματα κυριότητας ή άλλα εμπράγματα δικαιώματα στ' ακίνητα που απαλ/θηκαν με την αρίθμ. 2174/24-10-95 απόφαση του Περιφερειακού Δ/ντή Χανίων (ΦΕΚ 910/95 τ. Δ.) εμβαδού 50.629,54 τ.μ. για την βελτίωση κατά τμήματα της οδού Βρύσσες-Χώρας Σφακίων (οδικό τμήμα 3 Βαντές) έργο (9471566 ΔΕ. β) έχουν υπογράψει υποθήκη ή έχουν επιβάλλει, κατάσχεση ή με οποιοδήποτε τρόπο διεκδικούν τα απαλ/θέντα ακίνητα, ότι η συμπληρωματική αποζημίωση που καθόρισε το Εφετείο Κρήτης με την αριθμ. 161/98 απόφαση του για τα παραπάνω ακίνητα και τα υπερκείμενα αυτών που εικονίζονται και περιγράφονται στο σχετικό κτηματολογικό διάγραμμα και κτηματολογικό πίνακα, κατατέθηκε στο ταμείο Παρακαταθηκών και Δανείων (Γραφείο Παρακαταθηκών ΔΟΥ Α Χανίων) και εκδόθηκε το αριθμ. 52249/30-11-99 γραμμάτιο σύστασης παρακαταθήκης για ίο ποσό ίων 4.646.383 δρχ.

2. Η αποζημίωση αυτή να δοθεί στους κατά νόμο δικαιούχους.

Η παρούσα ανακοίνωση να δημοσιευθεί στην Εφημερίδα της Κυβερνήσεως.

Ο Προϊστάμενος

ΛΟΥΚΑΣ ΜΠΑΣΙΑΣ

ΑΠΟ ΤΟ ΕΘΝΙΚΟ ΤΥΠΟΓΡΑΦΕΙΟ